


Strefa aktywnego seniora z urządzeniami z serii Active Senior:

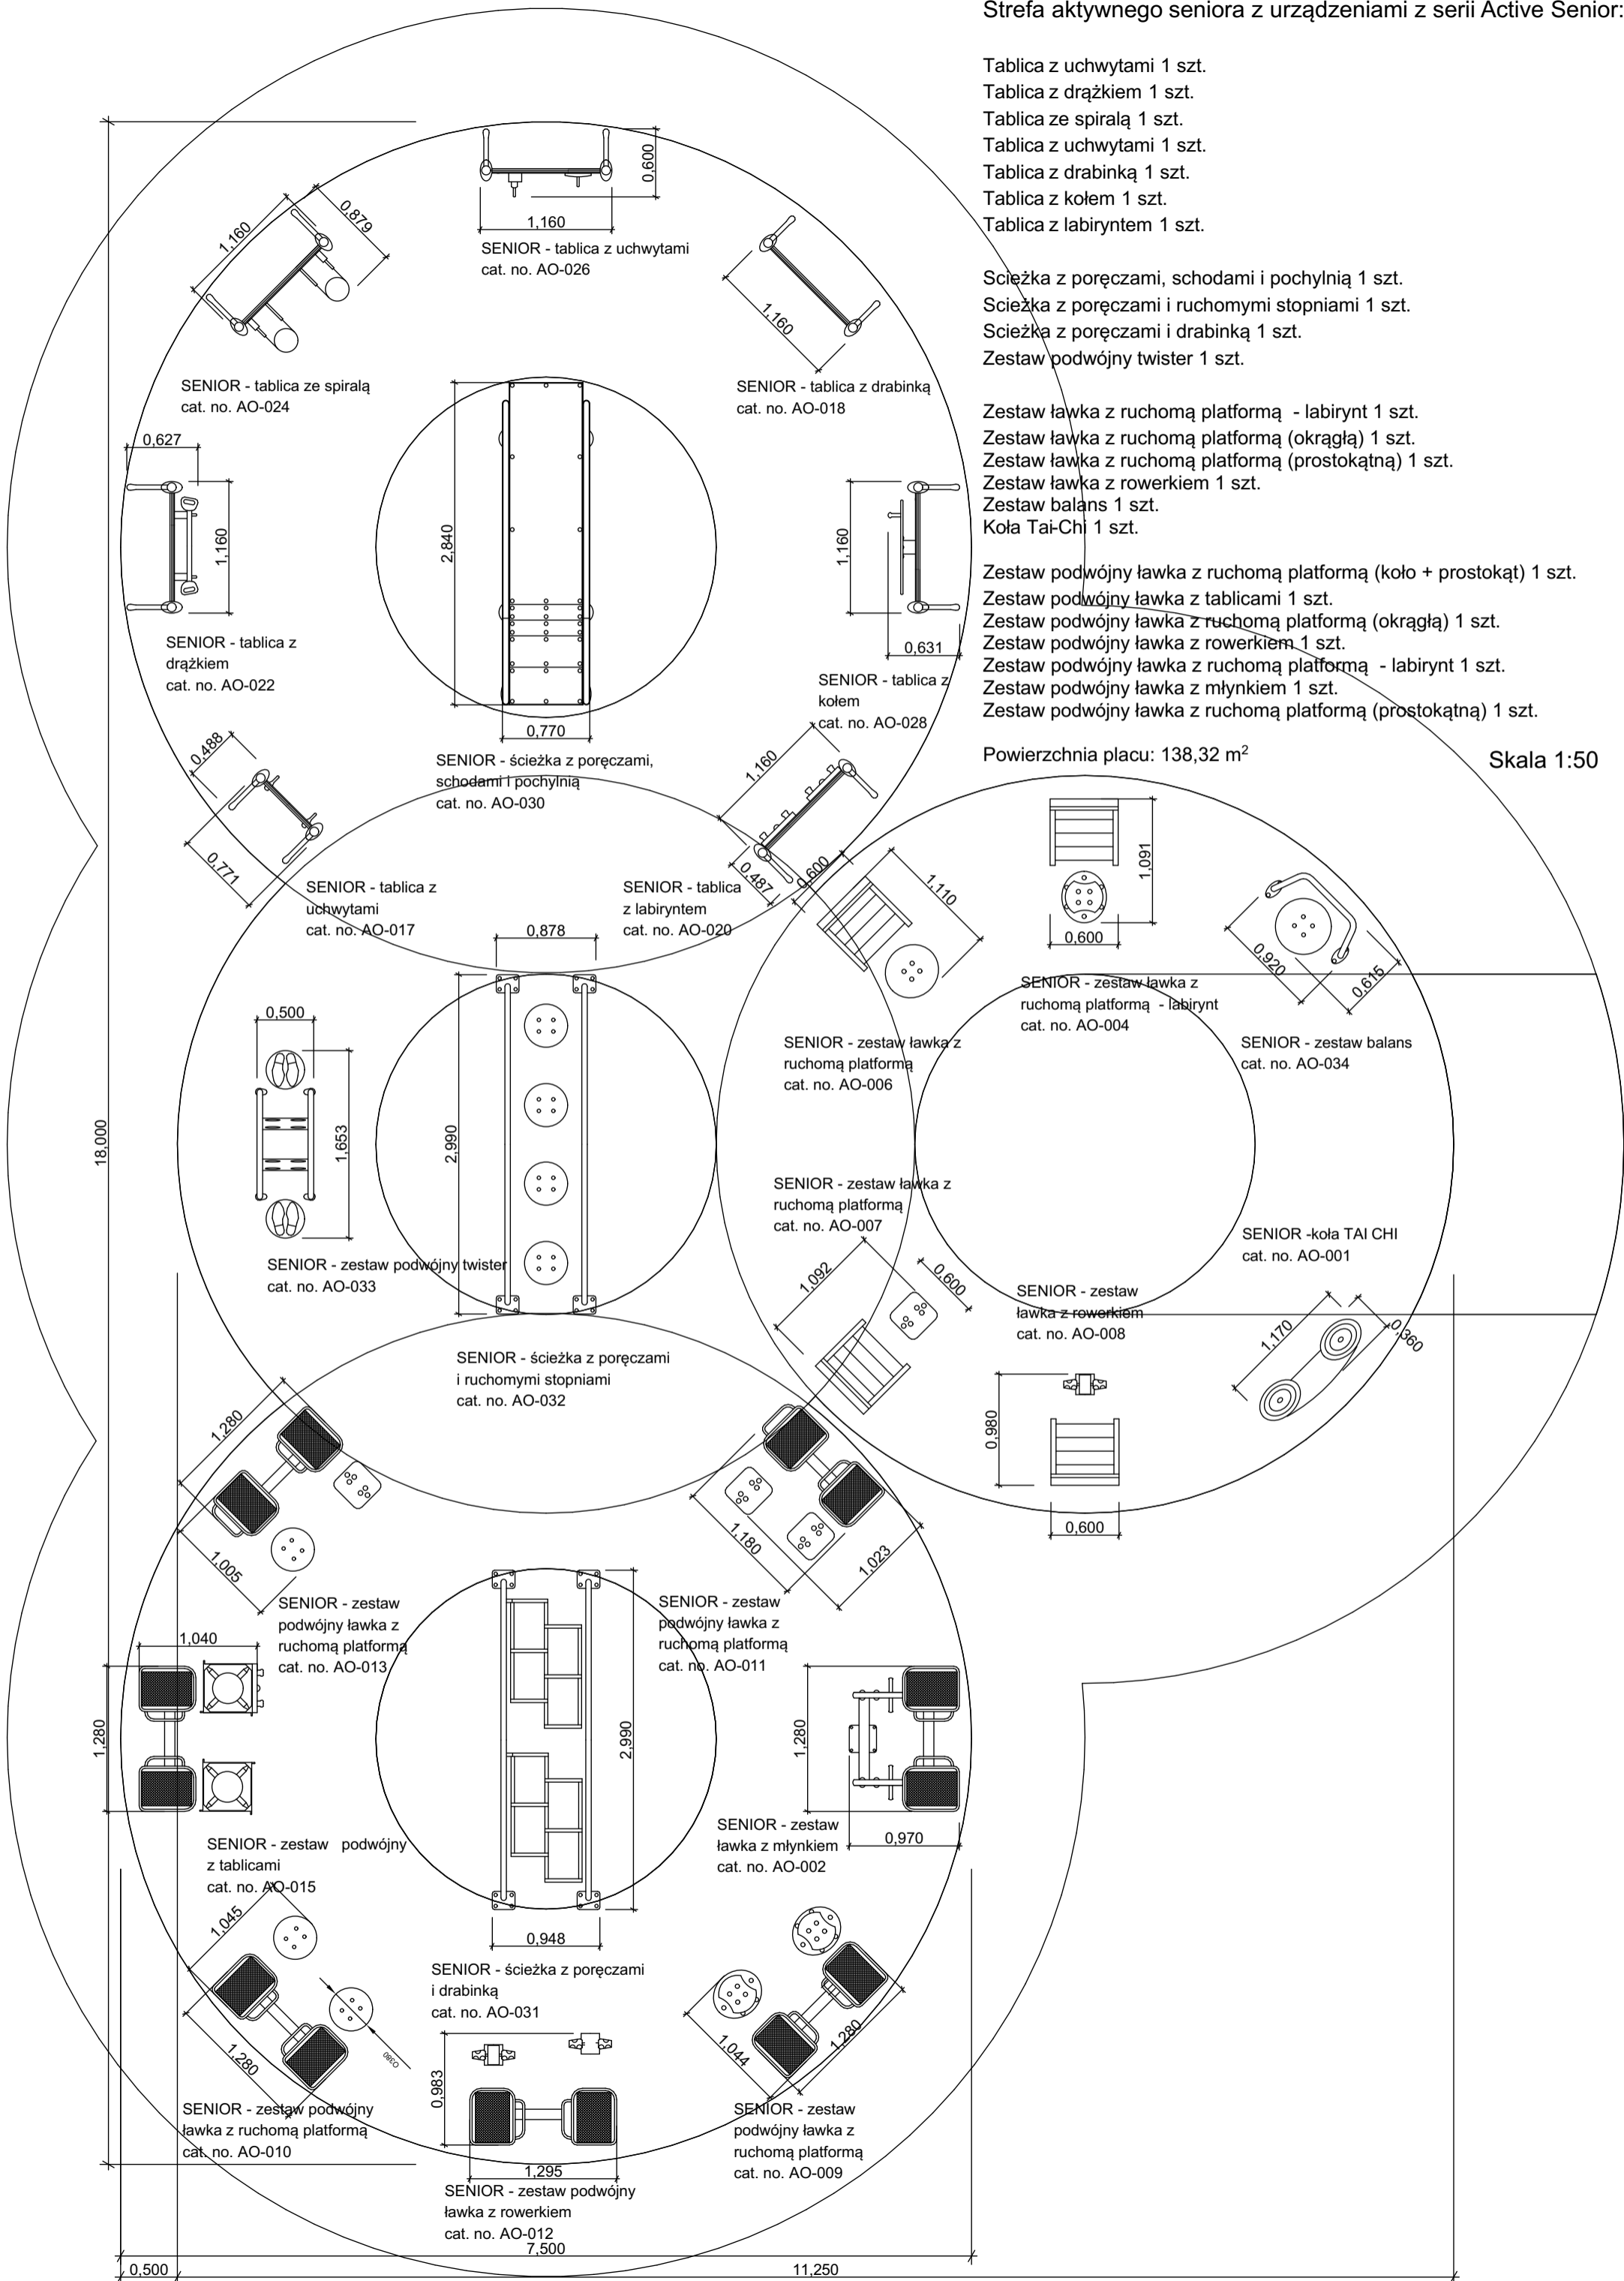

- Tablica z uchwytami 1 szt.
- Tablica z drążkiem 1 szt.
- Tablica ze spiralą 1 szt.
- Tablica z uchwytami 1 szt.
- Tablica z drabinką 1 szt.
- Tablica z kołem 1 szt.
- Tablica z labiryntem 1 szt.

- Ścieżka z poręczami, schodami i pochylnią 1 szt.
- Ścieżka z poręczami i ruchomymi stopniami 1 szt.
- Ścieżka z poręczami i drabinką 1 szt.
- Zestaw podwójny twister 1 szt.

- Zestaw ławka z ruchomą platformą - labirynt 1 szt.
- Zestaw ławka z ruchomą platformą (okrągłą) 1 szt.
- Zestaw ławka z ruchomą platformą (prostokątną) 1 szt.
- Zestaw ławka z rowerkiem 1 szt.
- Zestaw balans 1 szt.
- Koła Tai-Chi 1 szt.

- Zestaw podwójny ławka z ruchomą platformą (koło + prostokąt) 1 szt.
- Zestaw podwójny ławka z tablicami 1 szt.
- Zestaw podwójny ławka z ruchomą platformą (okrągłą) 1 szt.
- Zestaw podwójny ławka z rowerkiem 1 szt.
- Zestaw podwójny ławka z ruchomą platformą - labirynt 1 szt.
- Zestaw podwójny ławka z młynkiem 1 szt.
- Zestaw podwójny ławka z ruchomą platformą (prostokątną) 1 szt.

Powierzchnia placu: 138,32 m²

Skala 1:50